


Расчетная схема высокого Р=6кгс/см² давления с. Старый Порос Дубровинского сельсовета
М1:5000

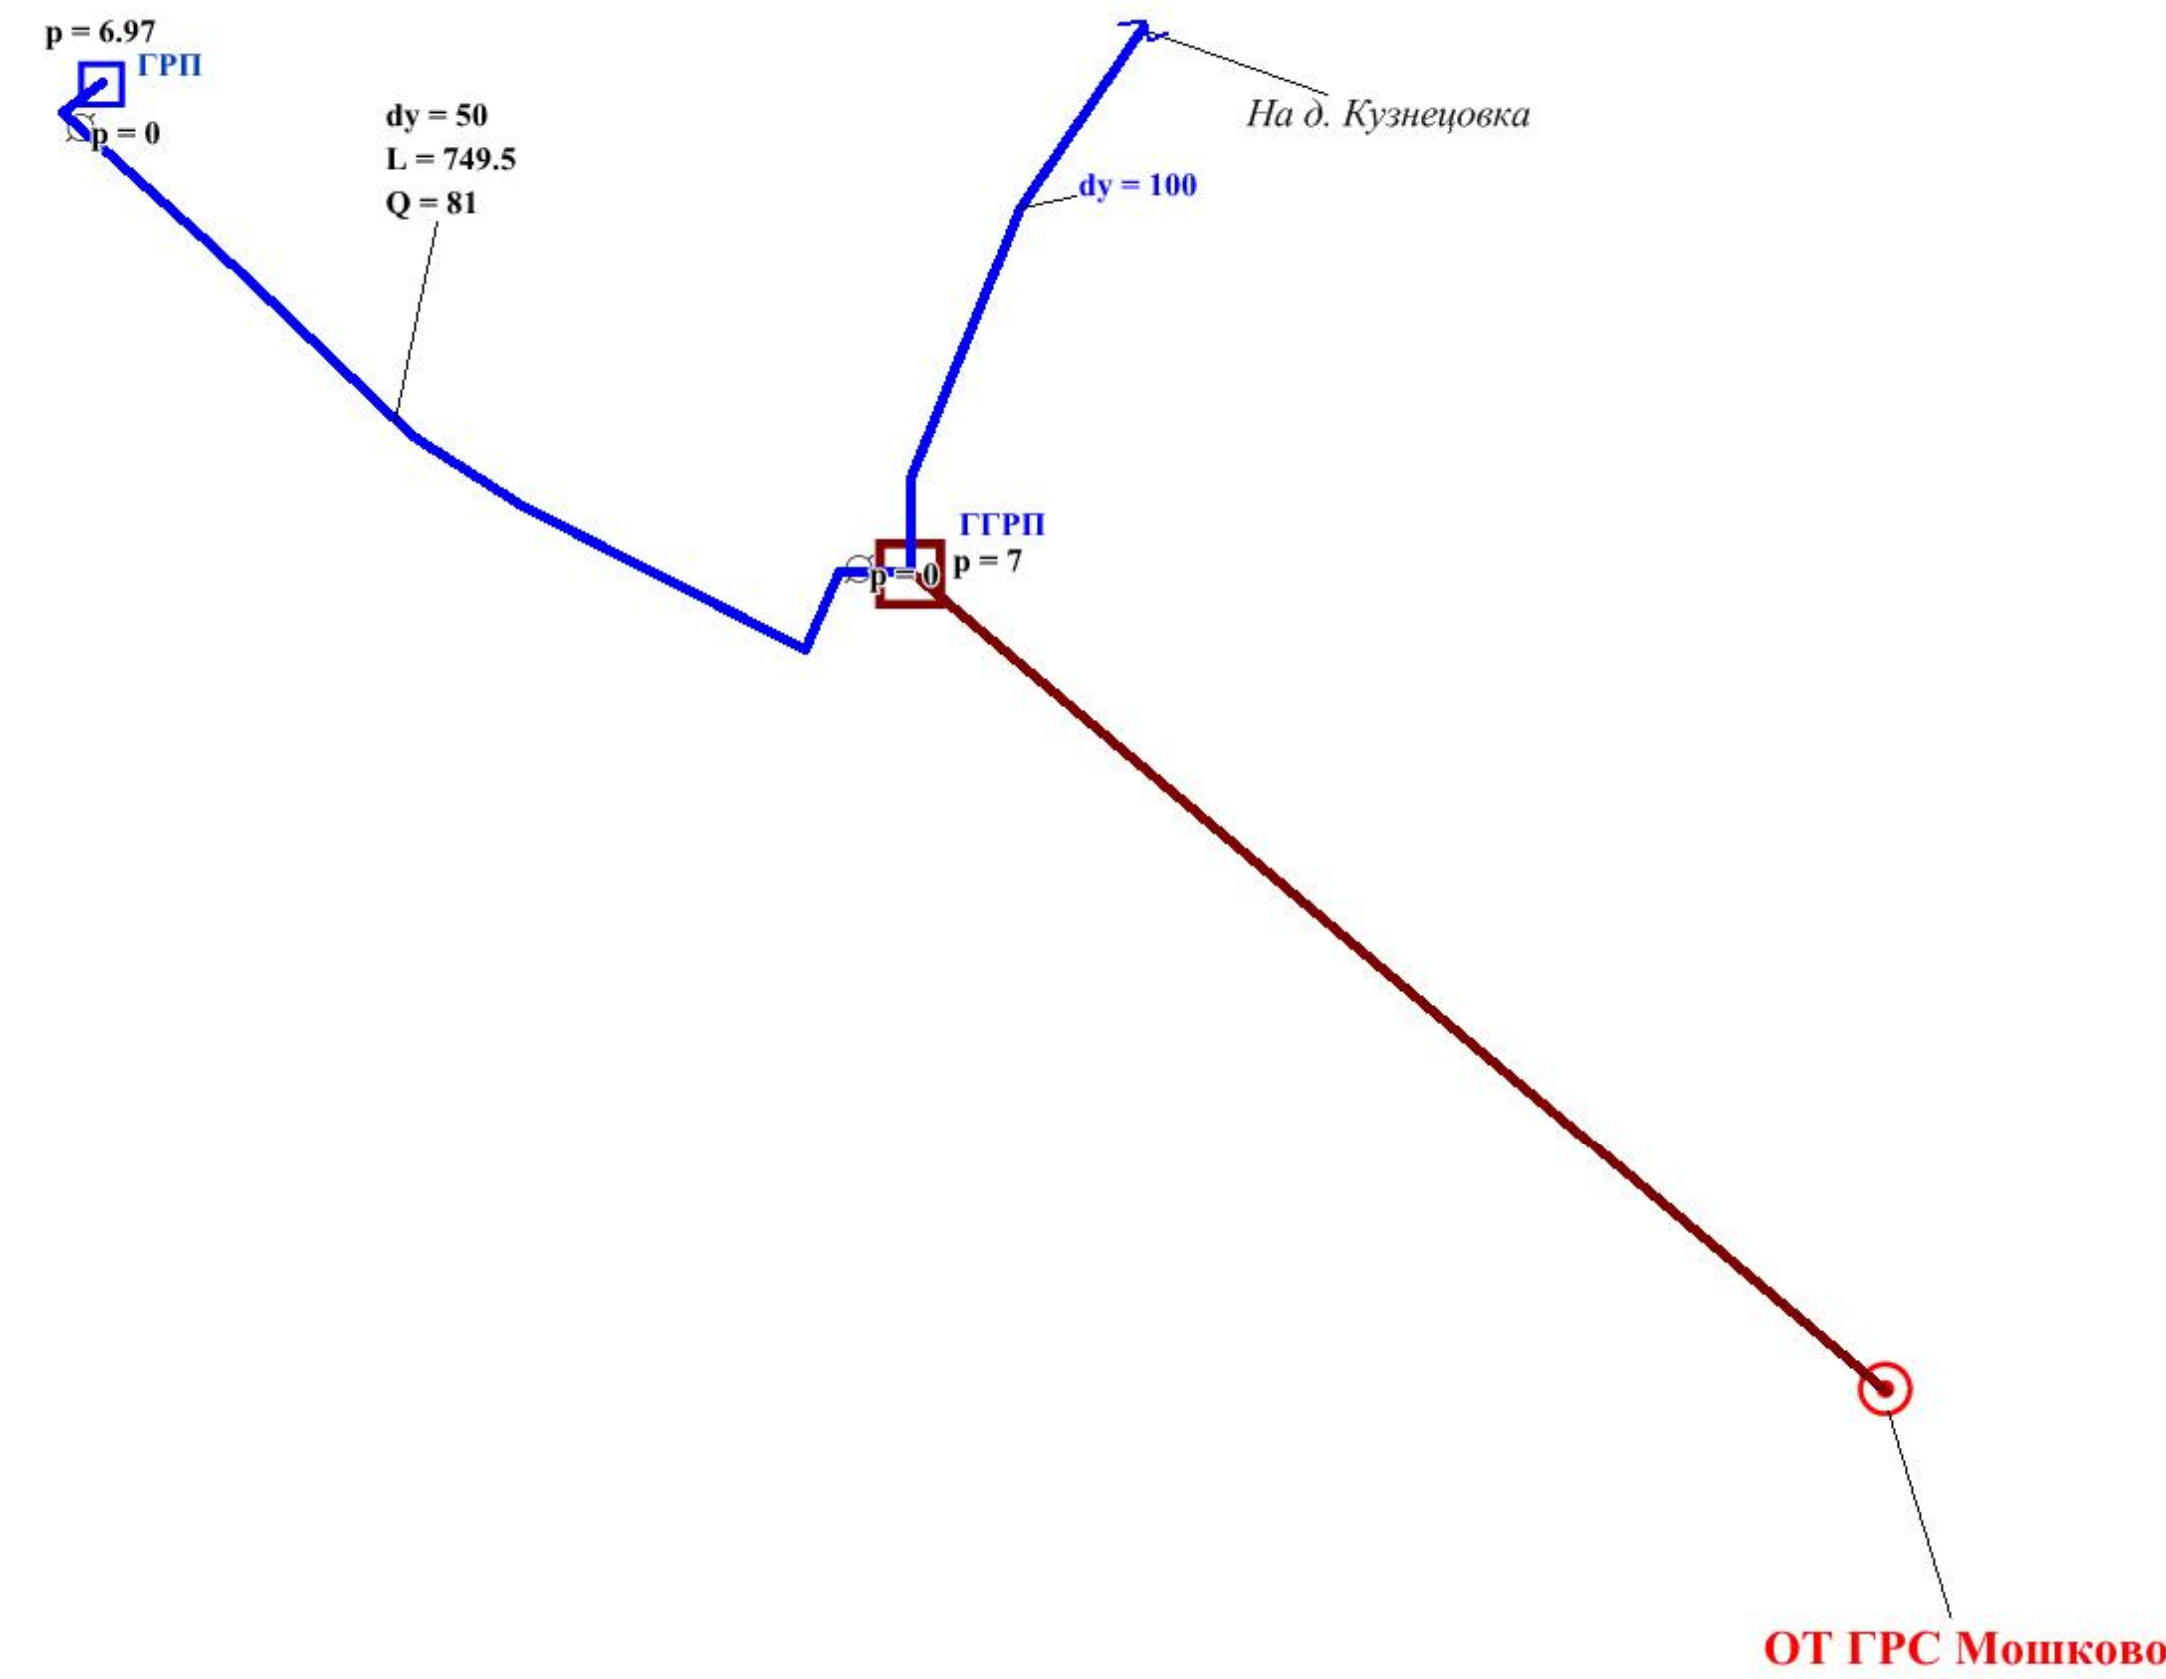

Условные обозначения

- Проектируемый головной газорегуляторный пункт
- Проектируемый газорегуляторный пункт
- Перспективный газопровод высокого давления Р до 12кгс/см²
- Перспективный газопровод высокого давления Р до 6кгс/см²
- dy=50 — Условный диаметр газопровода, мм.
- L=749,5 — Длина расчетного участка, м.
- Q=81 — Расчетный расход газа, м³/час.
- P=6,97 — Давление газа в газопровode высокого давления (абс.), кгс/см².
- Отключающее устройство

						1935 - СХ		
						Схема газоснабжения Дубровинского сельсовета Мошковского района Новосибирской области		
Изм.	Коп. ч.	Лист	№ док.	Подп.	Дата			
Н. контр.	Галкина					Схема газоснабжения с. Старый Порос	Стадия	Лист
Проверил	Шилькина						СХ	6
Исполнил	Амирова					Расчетная схема газопровода высокого Р=6кгс/см ² давления. М1:5 000		7
						НФ ОАО "ТИПРОНИГАЗ" г. Новосибирск		

Изм. № подл. Подп. и дата Взам. инв. №