


Схема газоснабжения д. Кузнецовка Дубровинского сельсовета
Карта М1:5000

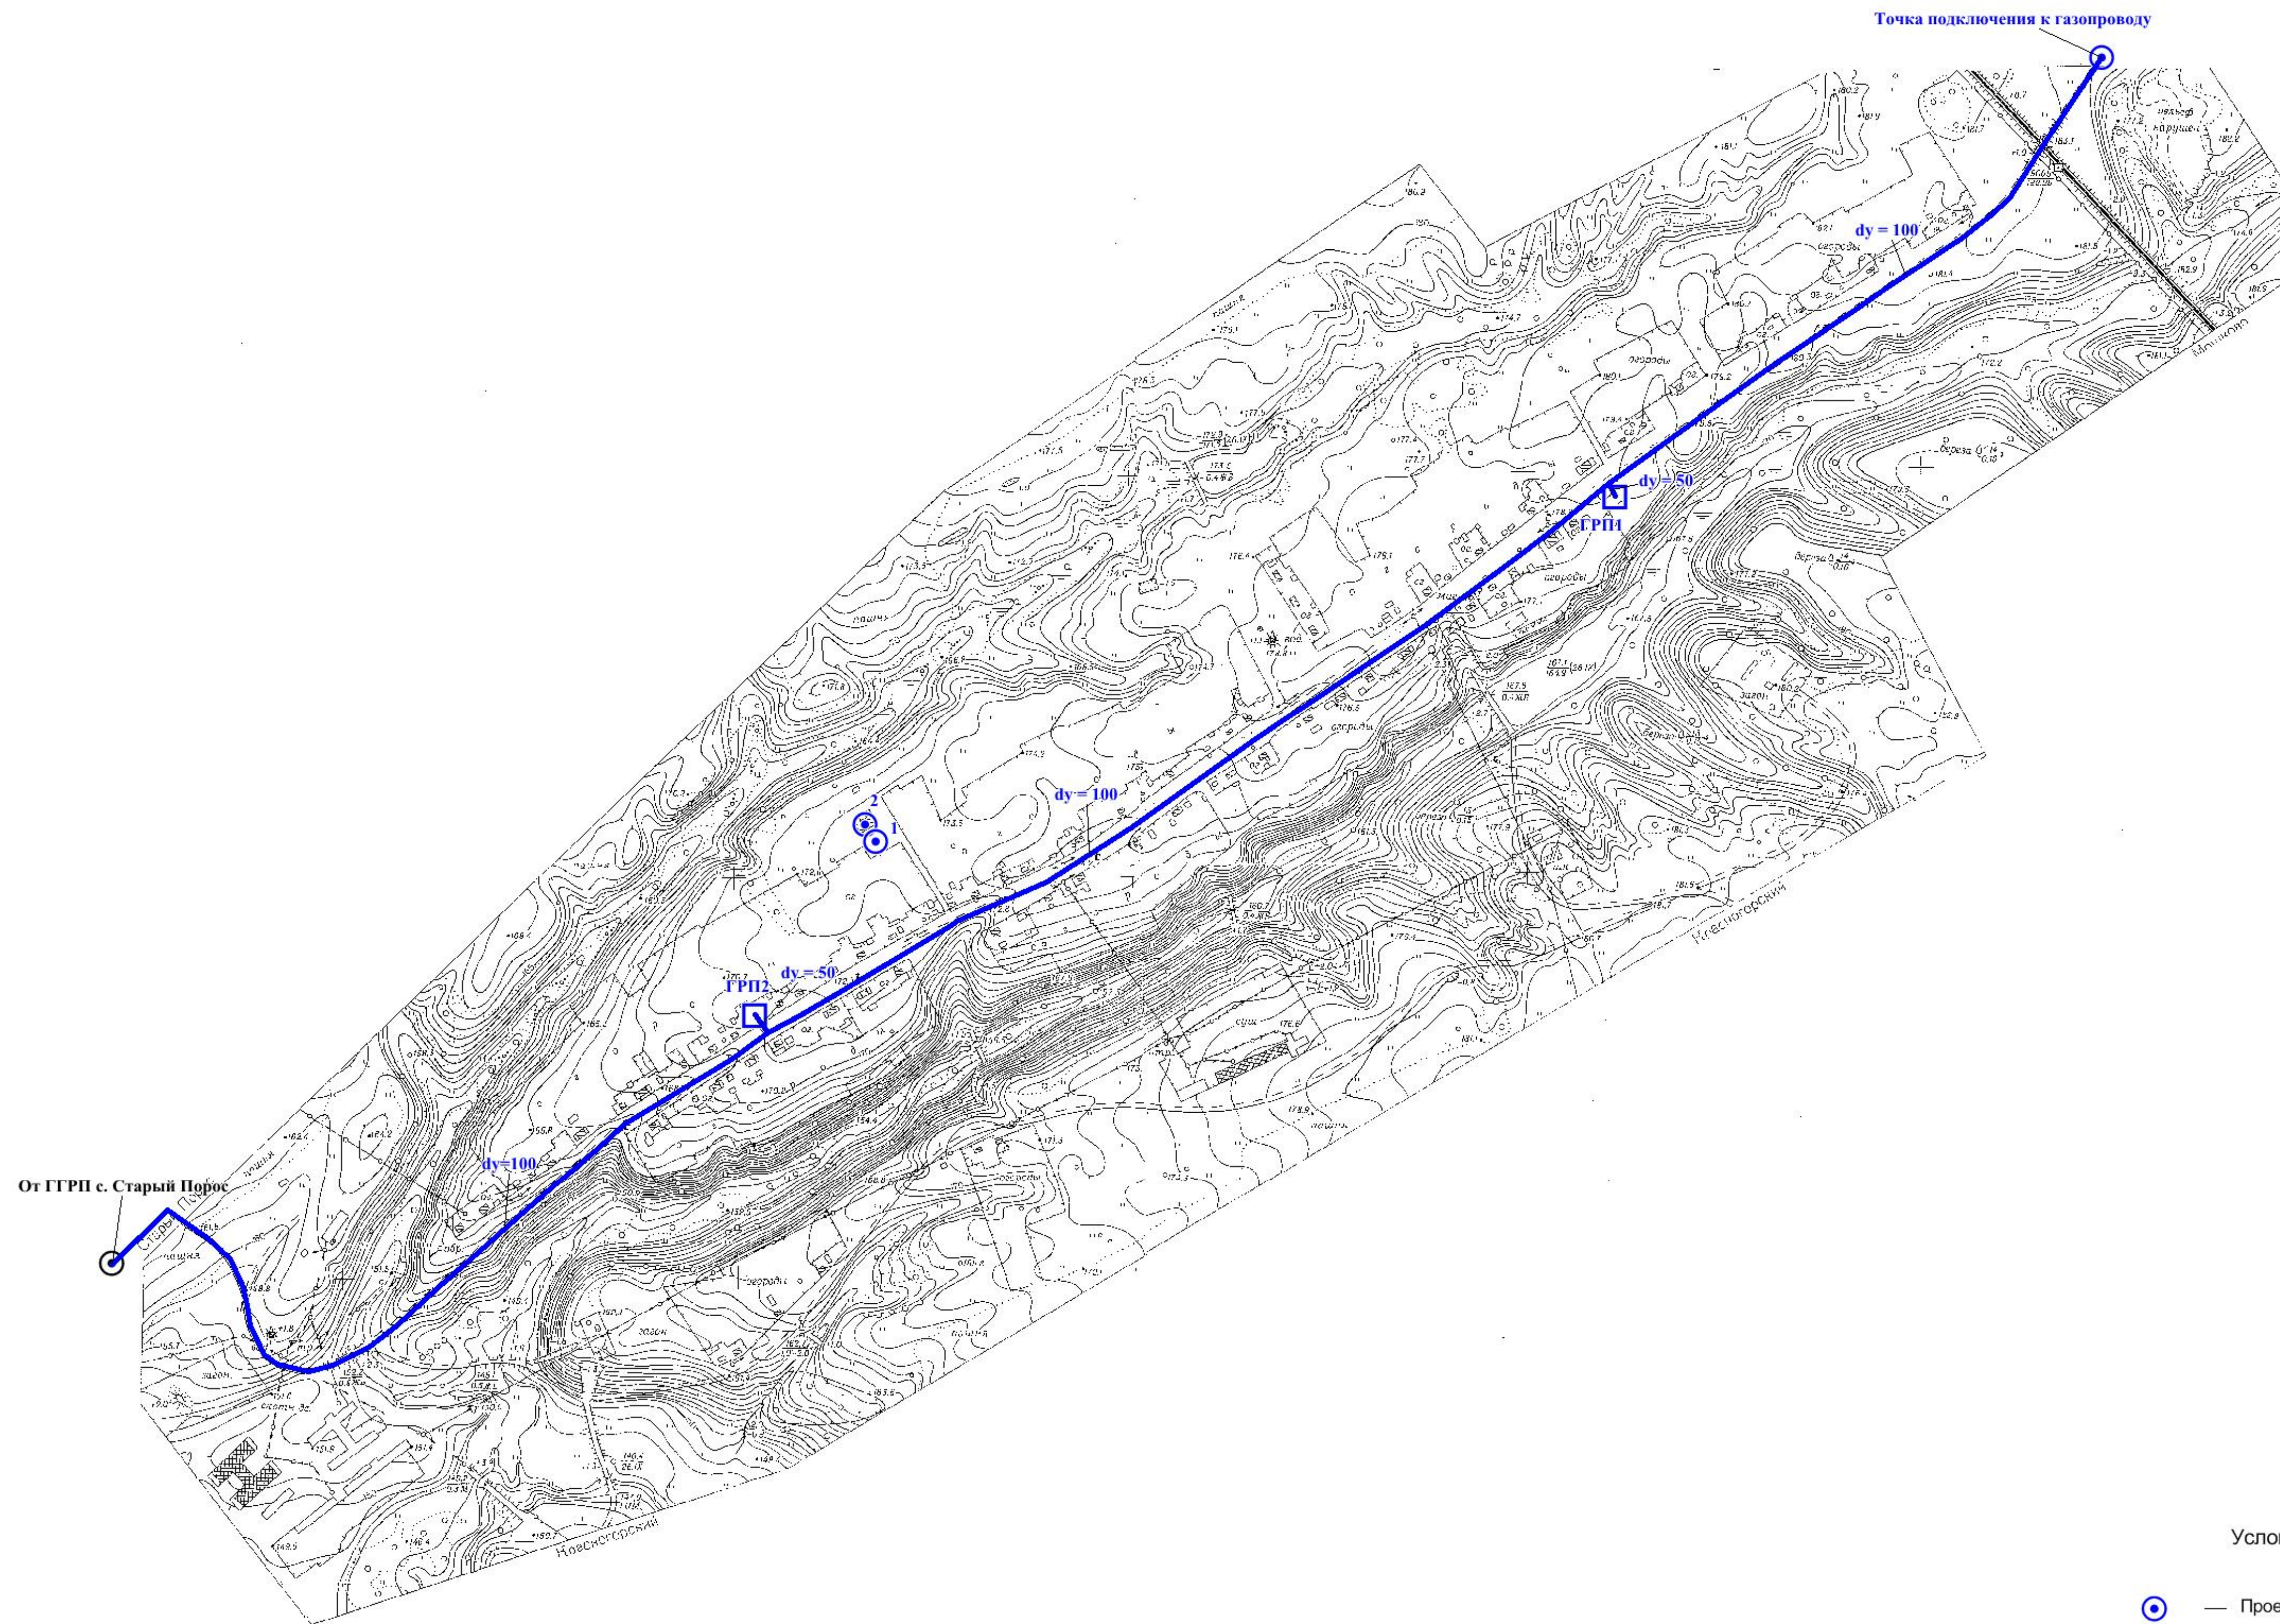

Условные обозначения

- ⊙ — Проектируемый потребитель природного газа, котельная
- — Проектируемый газорегуляционный пункт
- — Перспективный газопровод высокого давления Р до 6кгс/см²
- dy=50 — Условный диаметр газопровода, мм.

						1935 - СХ			
						Схема газоснабжения Дубровинского сельсовета Мошковского района Новосибирской области			
Изм.	Коп. у.	Лист	№ док.	Подп.	Дата	Схема газоснабжения д. Кузнецовка	Стадия СХ	Лист 3	Листов 7
ГИП	Шилькина								
Н. контр.	Галятина								
Проверил	Шилькина								
Исполнил	Амирова								
						Карта М1:5 000	№ ОАО "ГИПРОНИГАЗ" г. Новосибирск		

Имя, № подл. Подп. и дата. Взам. инв. №