


Газоснабжение д. Кузнецовка по программе "Развитие газификации территорий населенных пунктов Новосибирской области на 2012-2016 годы"
Карта М1:5000

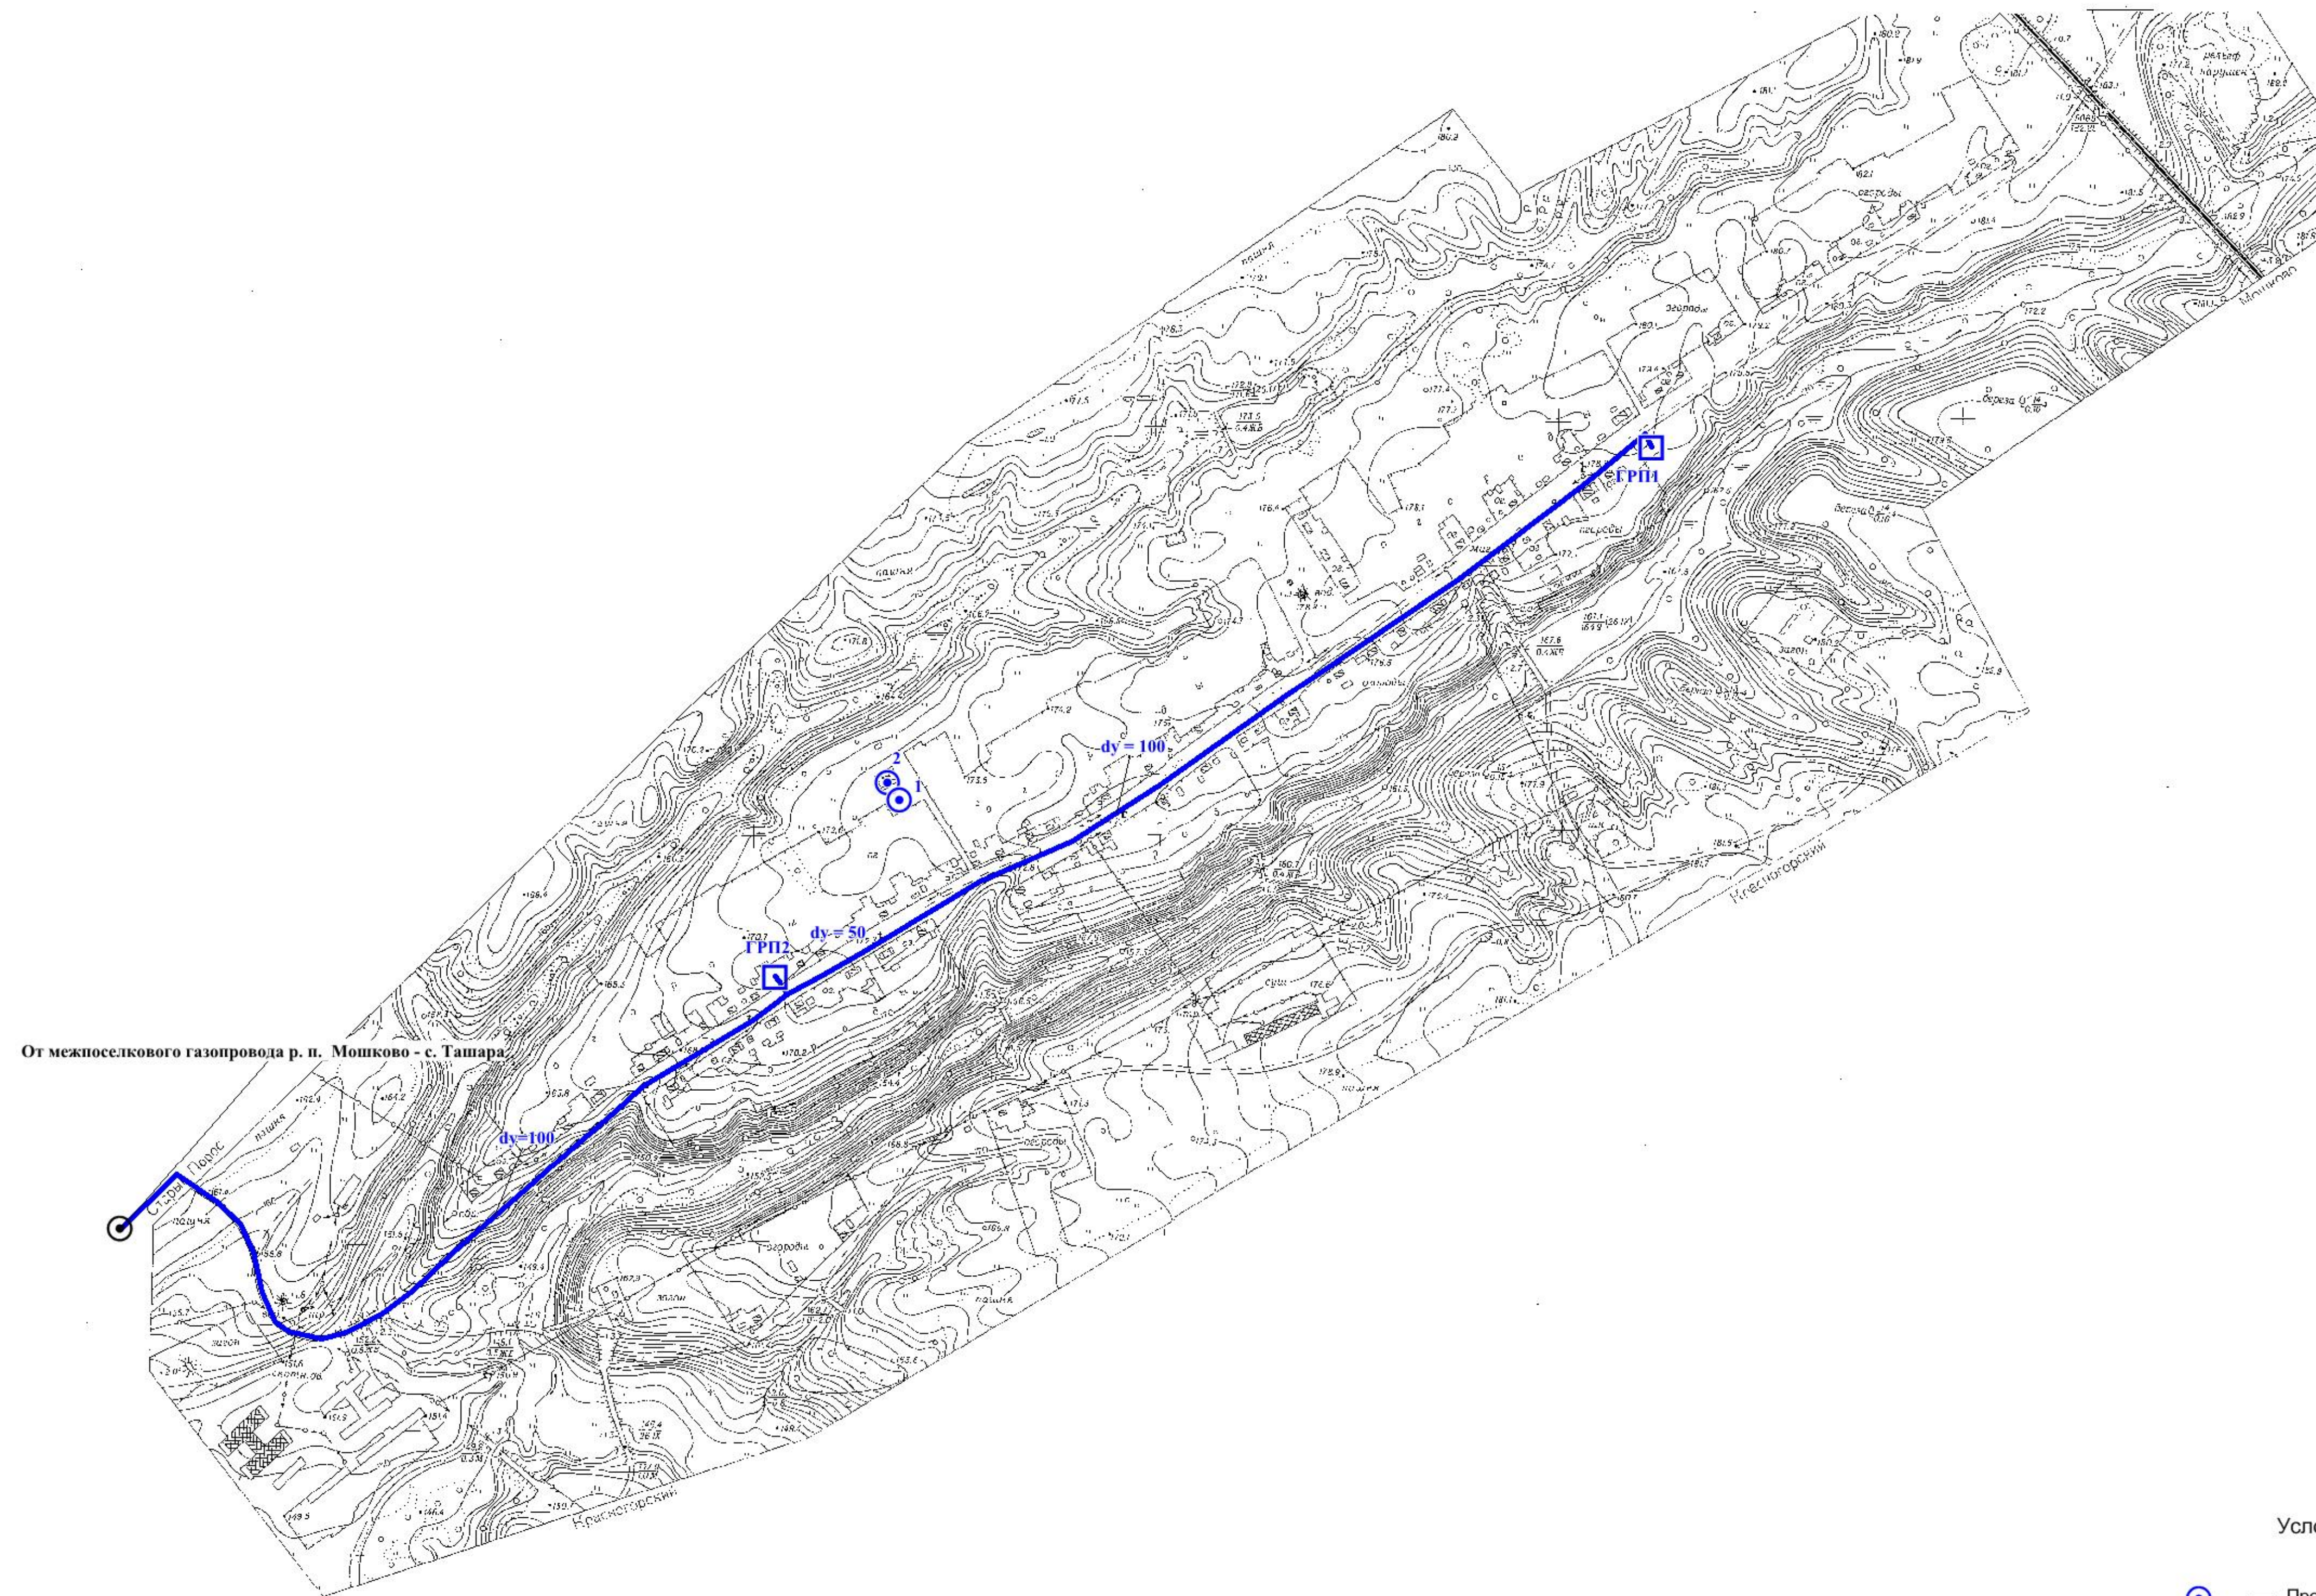

От межпоселкового газопровода р. п. Мошково - с. Ташара

Условные обозначения

- Проектируемый потребитель природного газа, котельная
- Проектируемый газорегуляционный пункт
- Перспективный газопровод высокого давления Р до 6кгс/см2
- Условный диаметр газопровода, мм.

						1935 - СХ		
						Схема газоснабжения Дубровинского сельсовета Мошковского района Новосибирской области		
Изм.	Коп. у.	Лист	№ док.	Подп.	Дата	Газоснабжение д. Кузнецовка по программе "Развитие газификации территорий населенных пунктов Новосибирской области на 2012-2016 годы"		
ГИП		Шилькина				Статус	Лист	Листов
Н. контр.		Галятина				СХ	7	7
Проверил		Шилькина						
Исполнил		Амирова						
						Карта М1:5 000		
						ИФ ОАО "ГИПРОНИГАЗ" г. Новосибирск		

Изм.	Коп. у.	Лист	№ док.	Подп.	Дата
Изм.	Коп. у.	Лист	№ док.	Подп.	Дата
Изм.	Коп. у.	Лист	№ док.	Подп.	Дата