


Схема газоснабжения п. Обской Дубровинского сельсовета
Карта М1:5000

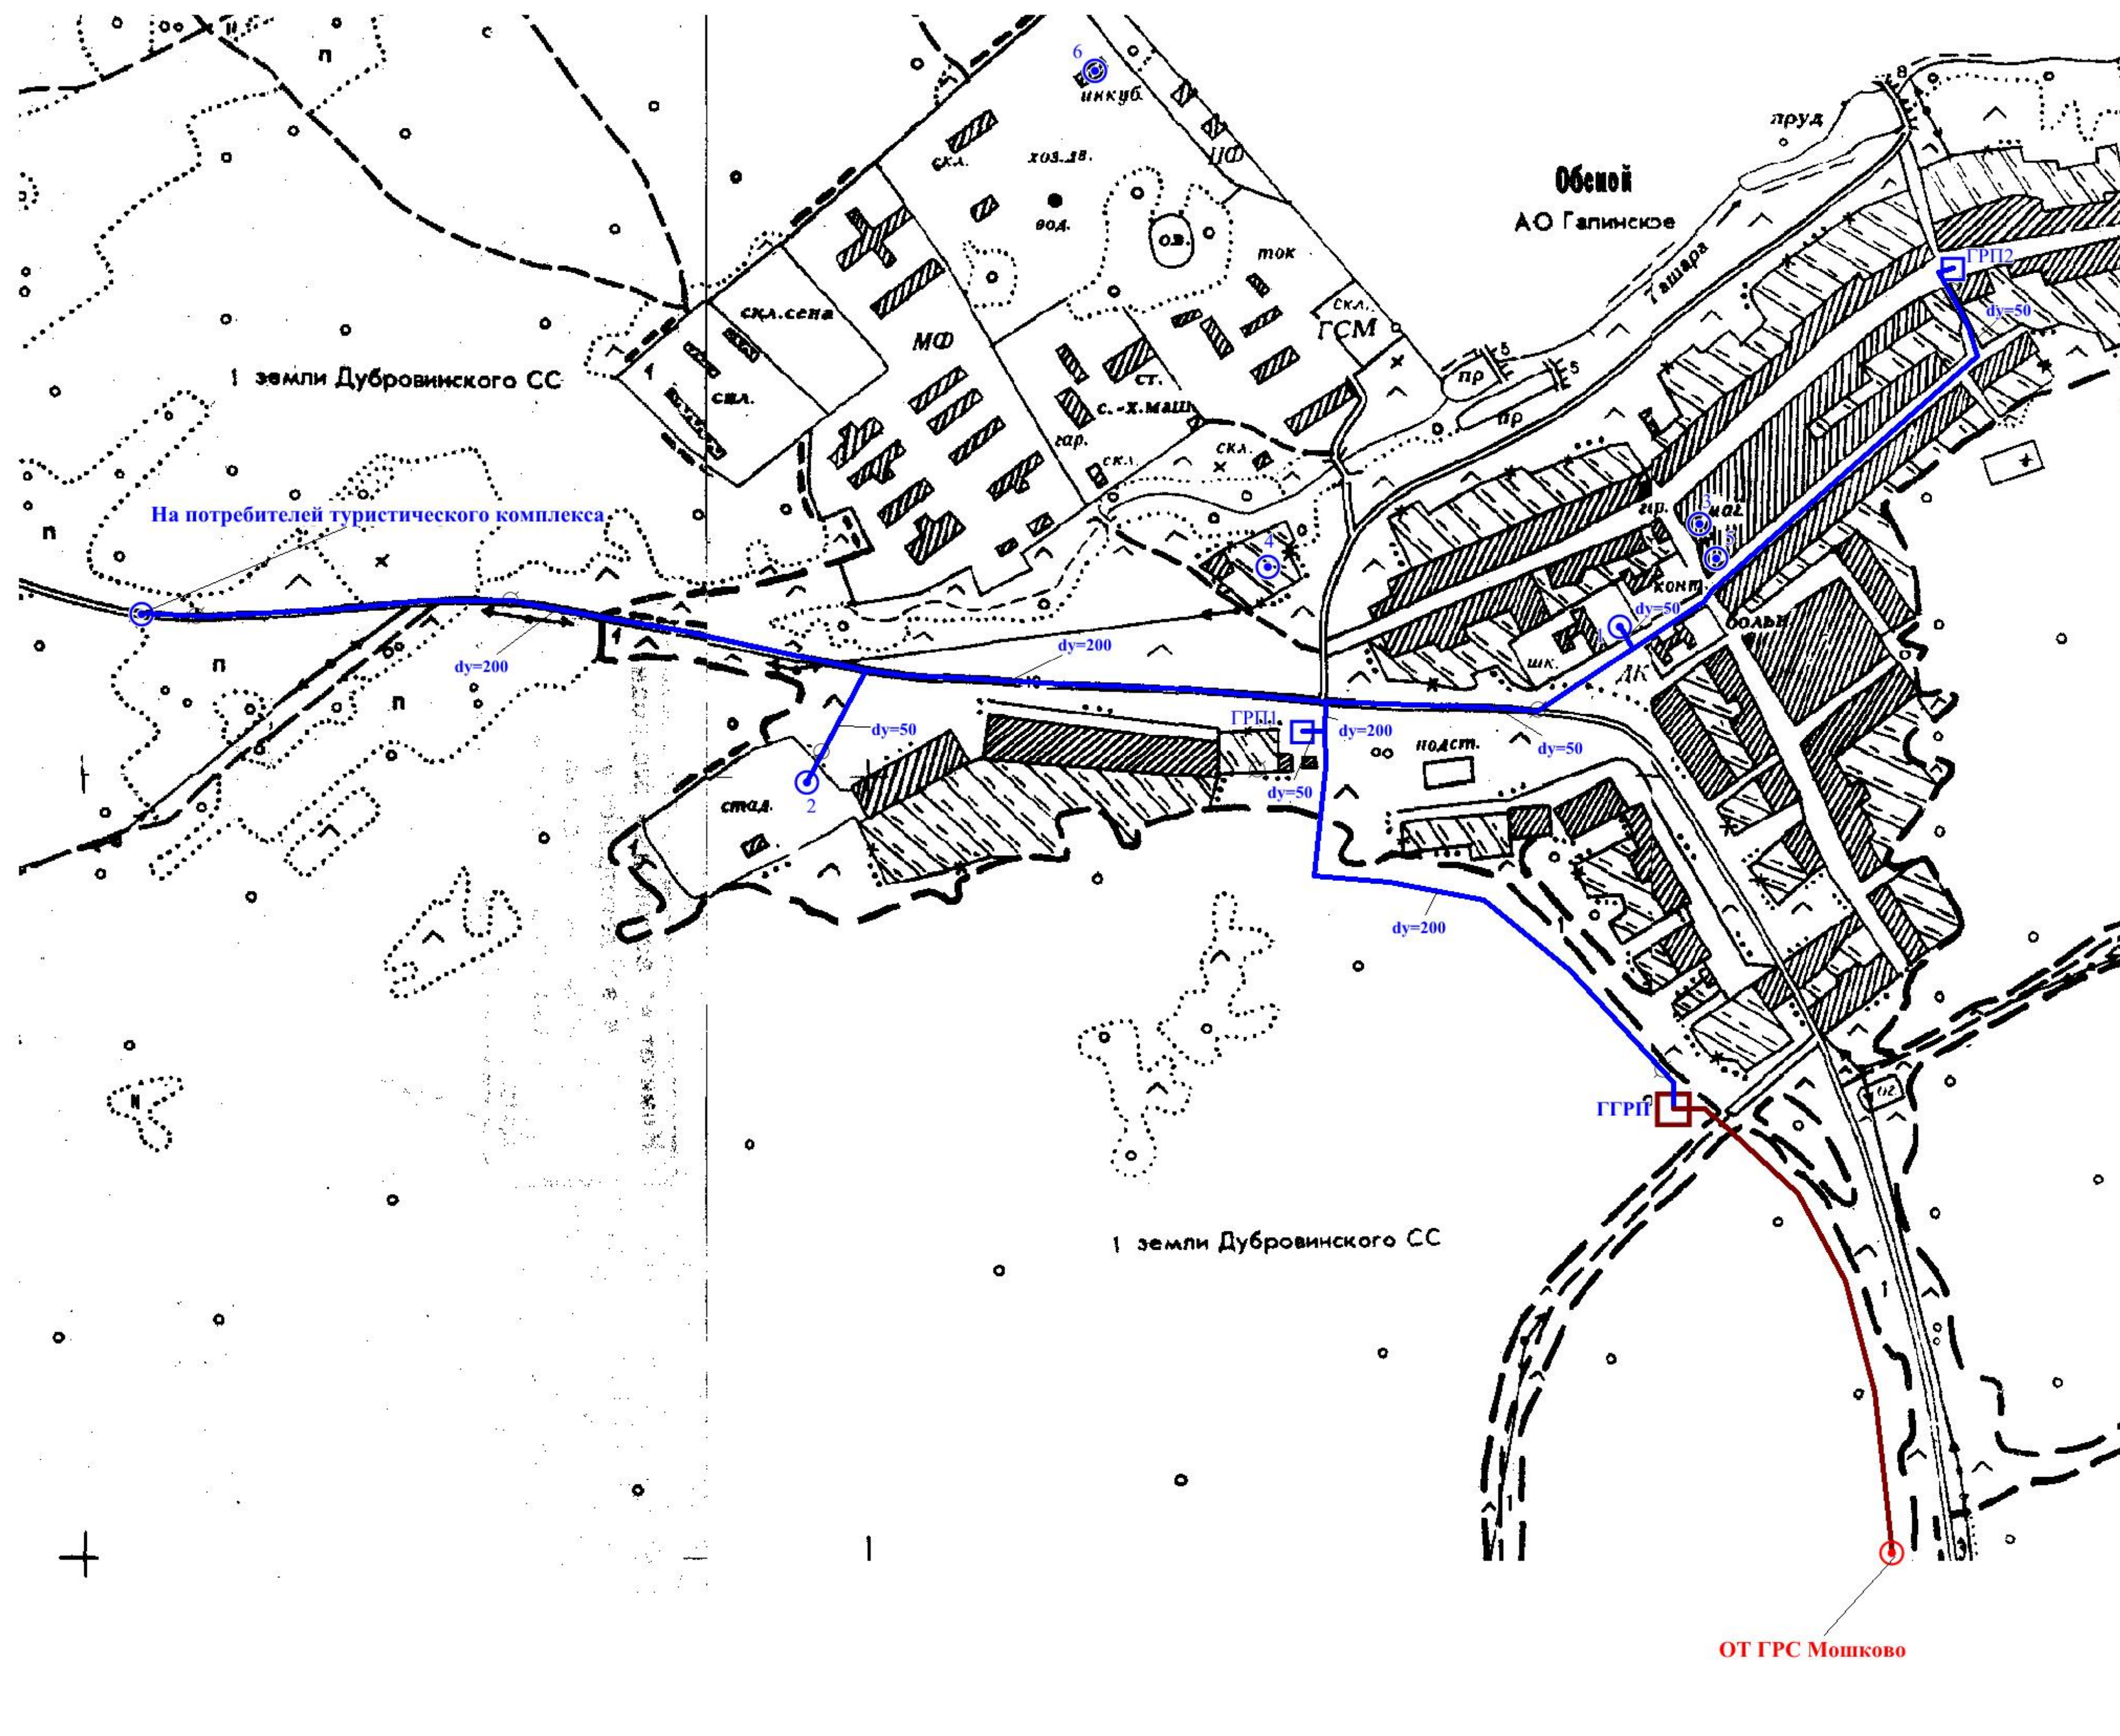

Условные обозначения

- Проектируемый потребитель природного газа, котельная
- Проектируемый головной газорегуляторный пункт
- Проектируемый газорегуляторный пункт
- Перспективный газопровод высокого давления Р до 12кгс/см2
- Перспективный газопровод высокого давления Р до 6кгс/см2
- Условный диаметр газопровода, мм.

				1935 - СХ		
				Схема газоснабжения Дубровинского сельсовета Мошковского района Новосибирской области		
Изм.	Коп.уч.	Лист	№ док.	Подп.	Дата	Статус
		Шилькина				СХ
Н. контр.		Галатина				Лист
Проверил		Шилькина				7
Исполнил		Амирова				
				Схема газоснабжения п. Обской		
				Карта М1:5 000		
				НФ ОАО "ТИПРОНИГАЗ" г. Новосибирск		

Изм. № подл. Подп. и дата Взам. инв. №