


Расчетная схема высокого $P=6\text{кгс/см}^2$ давления д. Кузнецовка Дубровинского сельсовета
 М1:5000

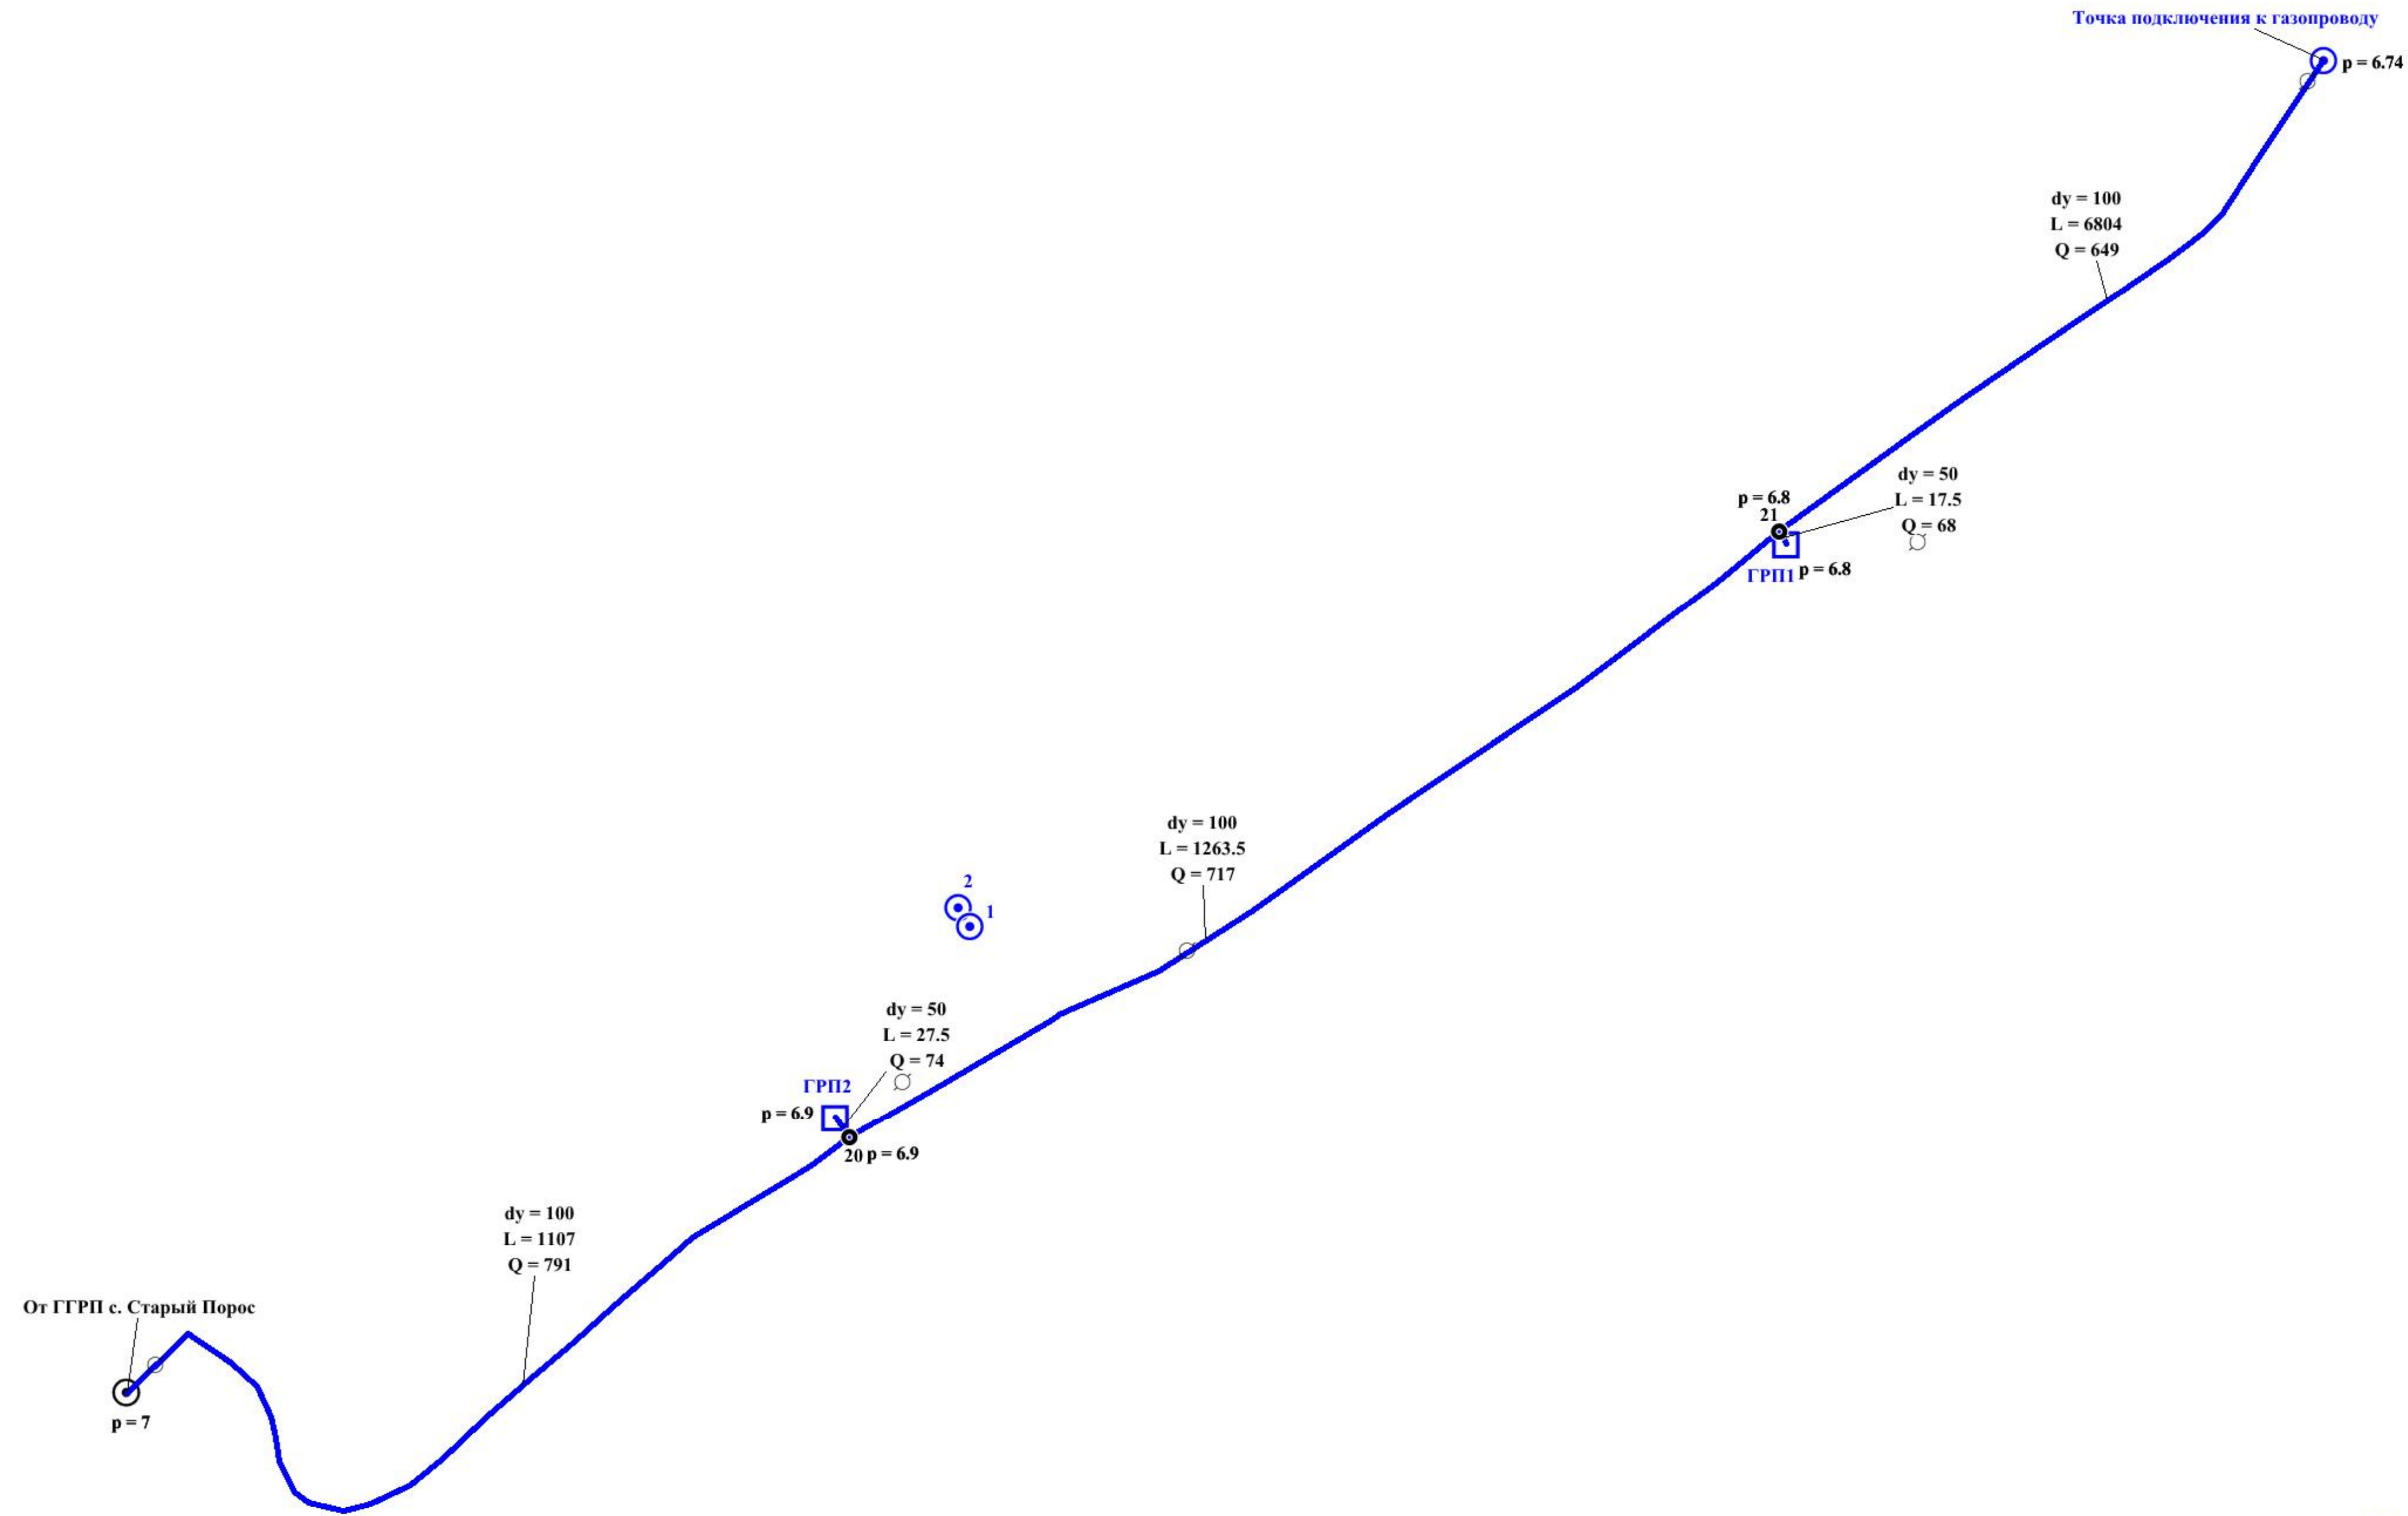

Условные обозначения

- Проектируемый потребитель природного газа, котельная
- Проектируемый газорегуляторный пункт
- Перспективный газопровод высокого давления P до 6кгс/см^2
- $dy=50$ — Условный диаметр газопровода, мм.
- $L=772$ — Длина расчетного участка, м.
- $Q=6697$ — Расчетный расход газа, $\text{м}^3/\text{час}$.
- $P=6.89$ — Давление газа в газопроводе высокого давления (абс.), кгс/см^2 .
- Отключающее устройство

Примечание:
 Потребители №1, 2 - подключаются к газопроводам низкого давления.

						1935 - СХ		
						Схема газоснабжения Дубровинского сельсовета Мошковского района Новосибирской области		
Изм.	Коп. у.	Лист	№ док.	Подп.	Дата	Схема газоснабжения д. Кузнецовка		Страниц
						СХ	4	7
						Расчетная схема газопровода высокого $P=6\text{кгс/см}^2$ давления. М1:5000		И.О. ОАО "ГИПРОНИИГАЗ" г. Новосибирск

Имя, № подл.	Подп. и дата	Взам. инв. №