


Расчетная схема высокого P=6кгс/см² давления п. Обской Дубровинского сельсовета
M1:5000

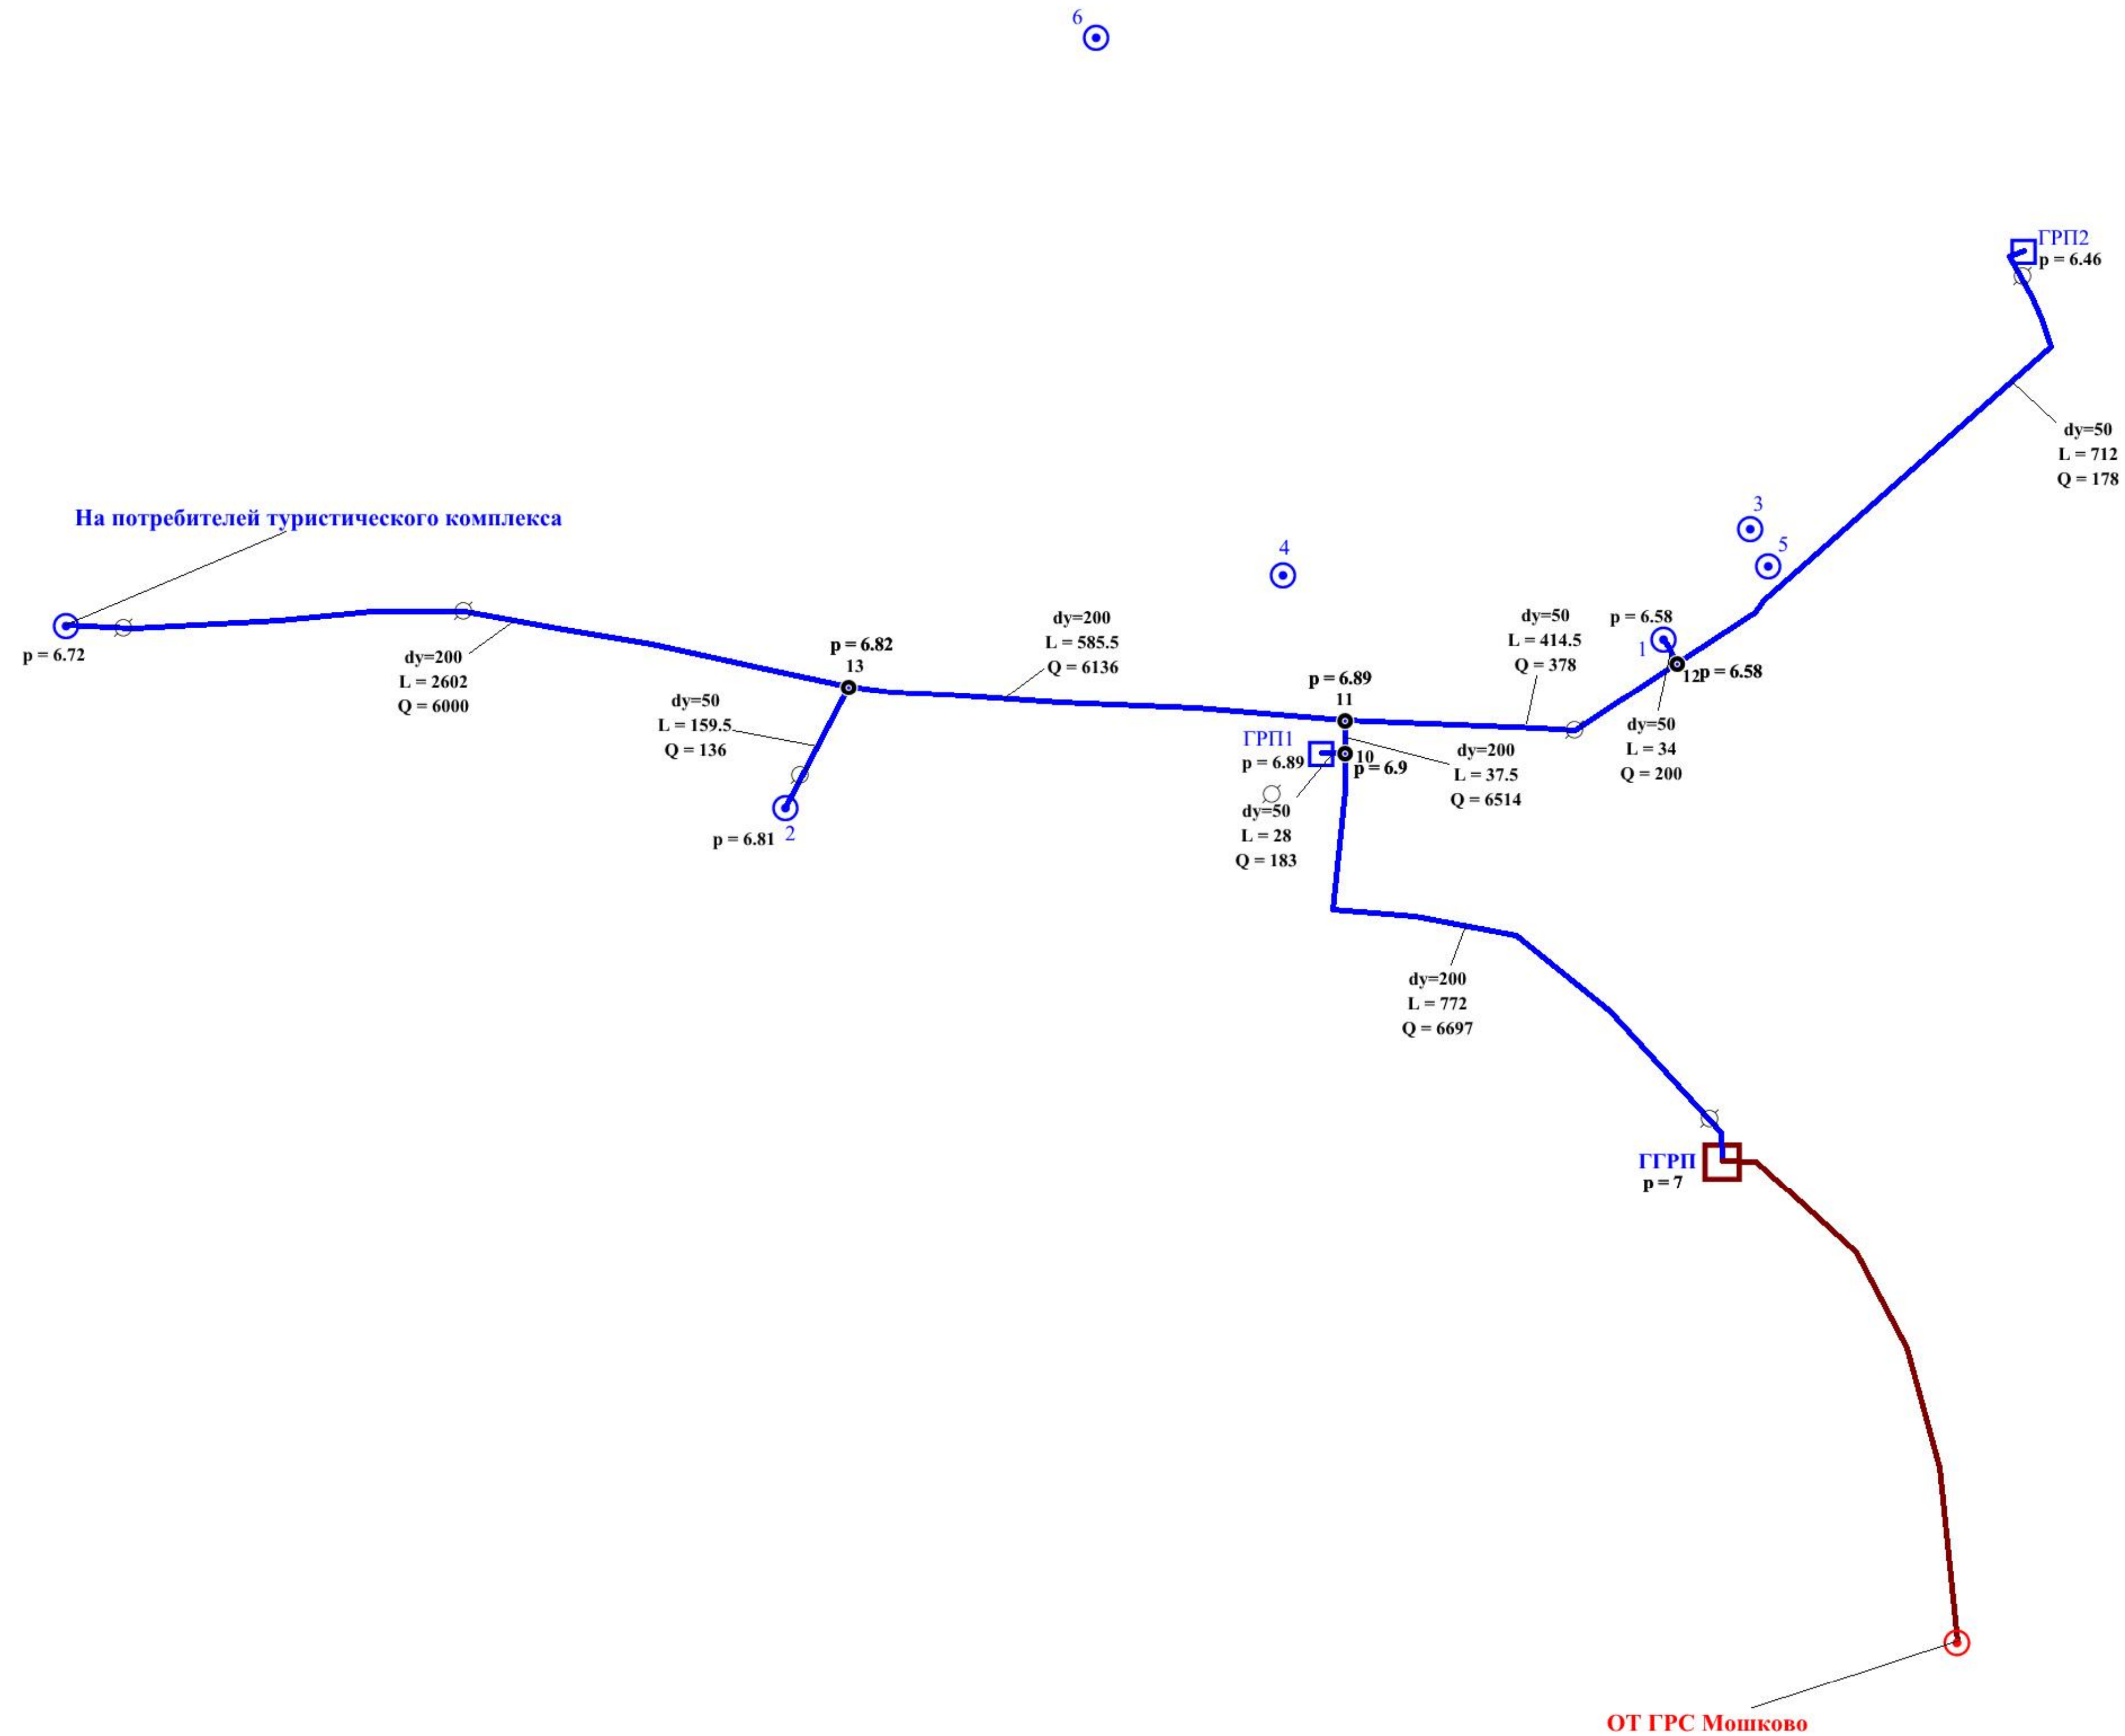

Условные обозначения

- Проектируемый потребитель природного газа, котельная
- Проектируемый головной газорегуляторный пункт
- Проектируемый газорегуляторный пункт
- Перспективный газопровод высокого давления P до 12кгс/см²
- Перспективный газопровод высокого давления P до 6кгс/см²
- dy=50 — Условный диаметр газопровода, мм.
- L=772 — Длина расчетного участка, м.
- Q=6697 — Расчетный расход газа, м³/час.
- P=6.89 — Давление газа в газопроводе высокого давления (абс.), кгс/см².
- Отключающее устройство

Примечание:
Потребители №3, 4, 5, 6 - подключаются к газопроводам низкого давления.

					1935 - СХ		
					Схема газоснабжения Дубровинского сельсовета Мошковского района Новосибирской области		
Изм.	Коп.уч.	Лист	№ док.	Подп.	Дата	Схема газоснабжения п. Обской	
		Шилькина				СХ	2
		Галатина					7
		Проверил				Расчетная схема газопровода высокого P=6кгс/см ² давления. M1:5 000	
		Исполнил	Амирова			НФ ОАО "ТИПРОНИГАЗ" г. Новосибирск	